


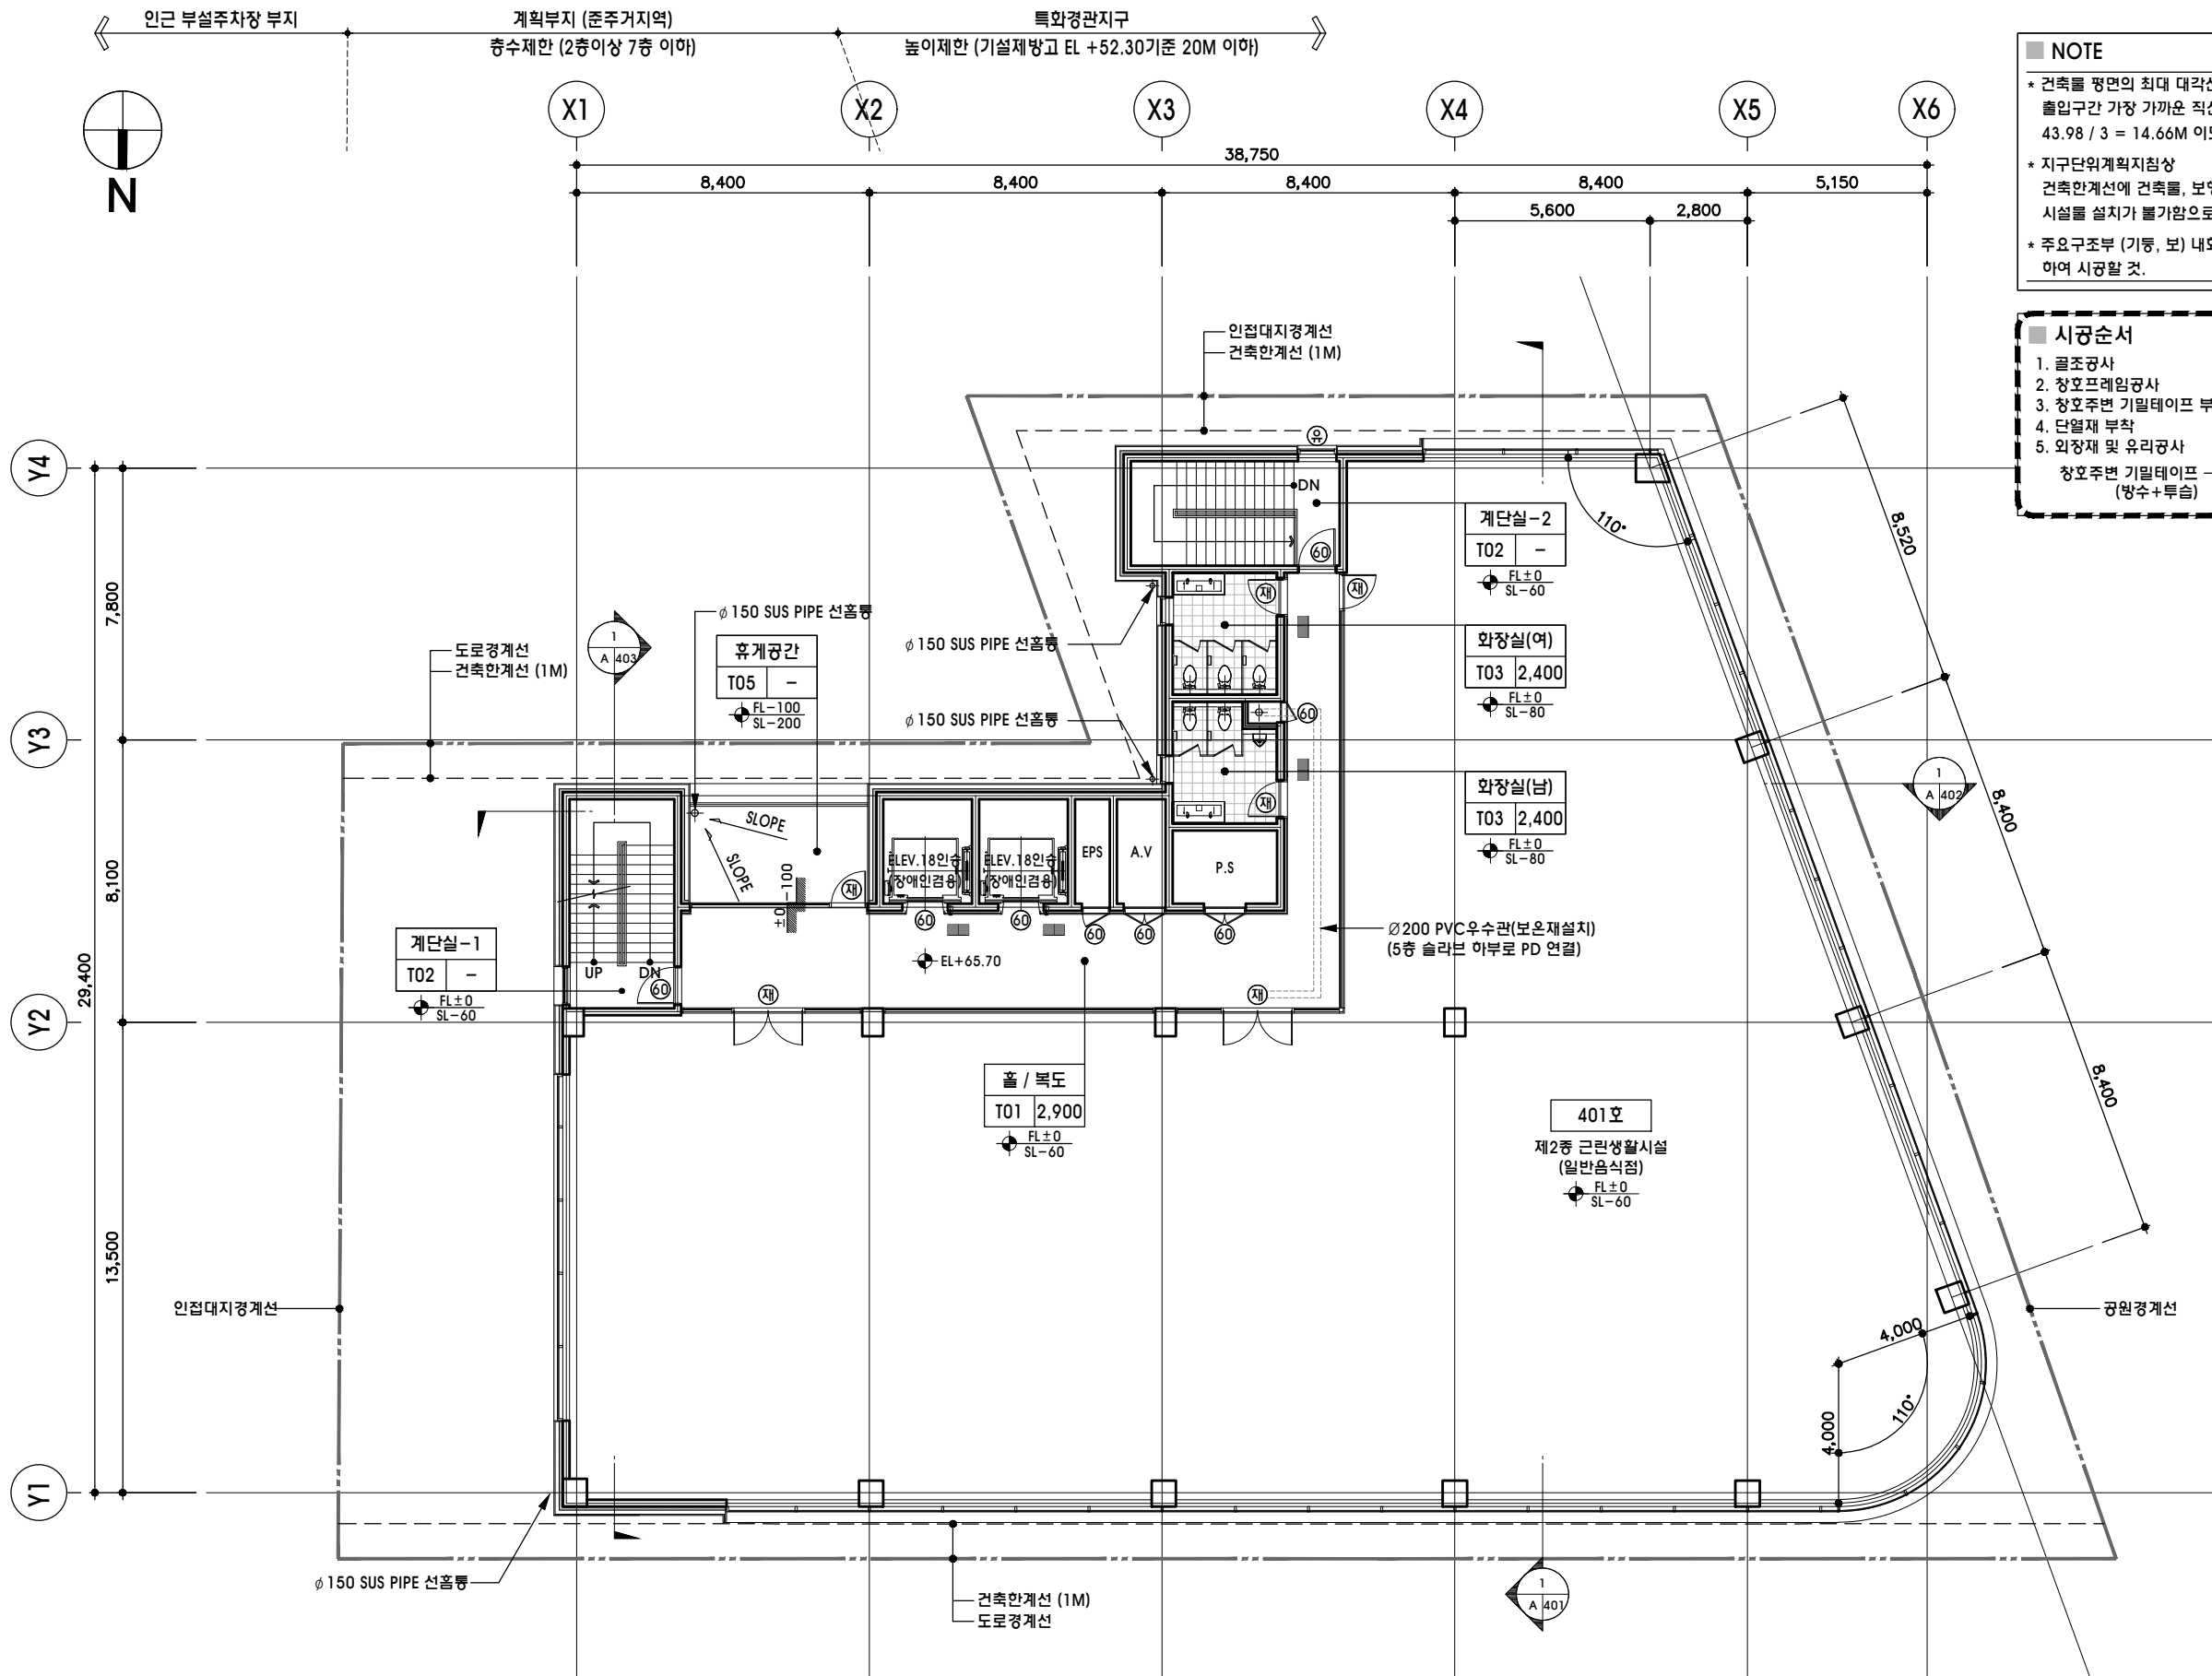

NOTE

* 건축물 평면의 최대 대각선거리 : 43.98M
출입구간 가장 가까운 직선거리 : 21.73M
43.98 / 3 = 14.66M 이므로 직선거리 확보

* 지구단위계획지침상
건축한계선에 건축물, 보행에 지장을 주는
시설을 설치할 수 없음으로 유의하여 시공할 것.

* 주요구조부 (기둥, 보) 내화페인트 2시간 적용
하여 시공할 것.

시공순서

1. 골조공사
2. 창호프레임공사
3. 창호 주변 기밀테이프 부착
4. 단열재 부착
5. 외장재 및 유리공사

창호 주변 기밀테이프 (방수+투습)

- NOTE
1. FL±0 : 마감재 마감레벨
SL-60 : 구조체 레벨
 2. 실 명
 3. 서로다른 바닥마감이 만나는
모든 곳에는 재료분리대를 설치
할 것.
 4. 내, 외부 바닥마감 재료 및 패턴
은 시공전 나누기도를 제출하여
건축주 및 감리자협의후 시공할 것.
 5. 모든 P.S, E.P.S 점검구는 60분
방화문을 설치할 것.
 6. 장비PAD콘크리트공사는 건축
공사이며 기계장비 배치도를
참조 Shopdraw 제출, 감리자
승인을 득한후 시공할 것.
 7. 건축벽체는 내화구조성능기준에
맞는 재료로 시공할 것.

※ 범례

■ : 철근콘크리트
▨ : 시멘트블록쌓기
▩ : 시멘트블럭쌓기

⊙(60) : 60분방화문
⊙(8) : 방화셔터
⊙(9) : 방화유리창
⊙(재) : 재료분리대
=THK30 마천석물갈기 (W:문틀폭)

PROJECT TITLE	
용암동 2957, 2958번지 근린생활시설 신축공사	
PROJECT NO.	
DATE	
2026. 04.	
DRAWN BY	
홍영택	
CHECKED BY	
함선화	
APPROVED BY	
이영선	
DRAWING NAME	
지상4층 평면도	
SCALE	
A1 1/100 A3 1/200	
SHEET NO.	
A-204	

지상4층 평면도
SCALE : A1 1/100
A3 1/200